

2003 - 2005

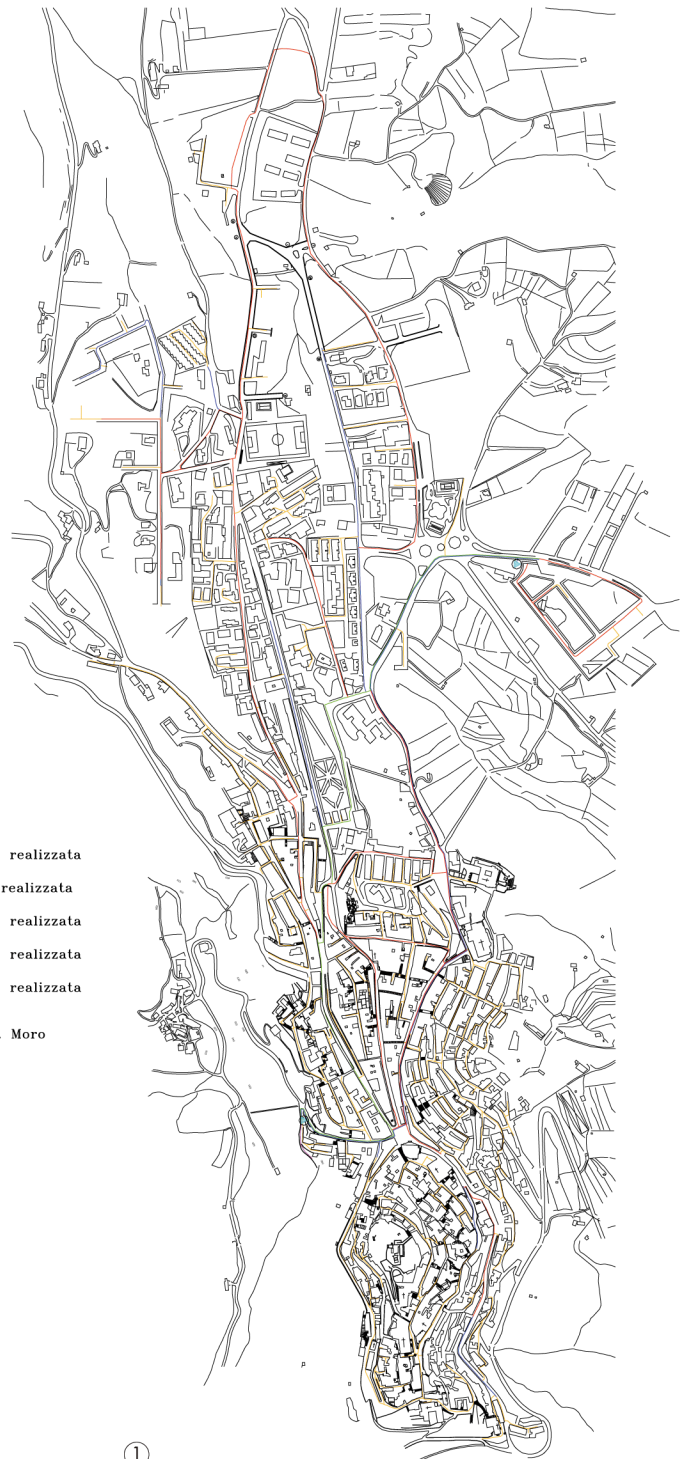
VIZZINI (CT) - PERIZIA E DIREZIONE DEI LAVORI DI COSTRUZIONE DELLA RETE URBANA DI DISTRIBUZIONE DEL GAS METANO NEL COMUNE DI VIZZINI

Su incarico della società "METANSICULA S.p.A." di Catania sulla scorta di un progetto esecutivo del 1999 per un investimento complessivo di € 5.266.300.000, lo Studio Cangemi s.a.s. ha svolto la Direzione dei lavori per la costruzione della rete urbana di distribuzione del gas metano nel comune di Vizzini (CT). I lavori furono consegnati in data 12 Febbraio 2003.

Nel corso dei lavori è stata redatta una perizia di variante ed assestamento finale suppletiva per un investimento complessivo di € 5.407.815,19 dove le modifiche più sostanziali sono state:

- un migliore adattamento progettuale delle opere alla situazione dei luoghi e ciò con particolare riferimento alla scarsa accessibilità di una serie di zone del centro abitato.
- Una estensione della rete cittadina ed una serie di aree di nuova lottizzazione
- Una rivisitazione dei percorsi interni al centro storico, per tenere conto anche della situazione statica alcuni fabbricati
- Lo studio dei percorsi per facilitare la posa contemporanea di altri sotto-servizi da parte dell'amministrazione comunale (Via Maria delle grazie)
- Un diverso rifacimento del manto stradale nelle vie Vittorio Emanuele e Regina Margherita, Roma, Piazza Umberto in aderenza alle richieste dell'amministrazione
- Un perfezionamento dell'impianto con la realizzazione di una apparecchiatura di rilancio dell'odorizzante
- Un accorto studio di alcuni allacciamenti aerei nel centro storico, in corrispondenza delle facciate di pregio artistico.
- Un diverso percorso del fider che ha consentito una economia a vantaggio dell'estensione della rete cittadina.

I lavori sono stati ultimati in data 06/04/2005 e collaudati il 17/12/2005.

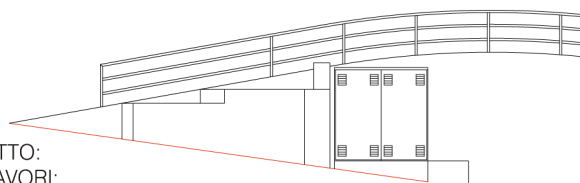

LEGENDA

- Condotta Gas De 125/S5 realizzata
- Condotta Gas De 90/S8 realizzata
- Condotta Gas De 125/S8 realizzata
- Condotta Gas De 180/S8 realizzata
- Condotta Gas De 225/S8 realizzata
- ⬡ GRF di via Masera e via A. Moro

①

1 Planimetria generale

2 Aiuola in pietra



DATI SIGNIFICATIVI DEL PROGETTO:
 IMPORTO LORDO FINALE DEI LAVORI:
 € 4.998.975,85
 RETE POSATA: ML. 30.810
 UTENTI ALLACCIATI N°1015

②

