2007

REGGIO CALABRIA - CONCORSO INTERNAZIONALE DI PROGETTAZIONE "REGIUM WATERFRONT"

Nell'area nord di concorso, alla foce del Torrente Annunziata si è proposto l'insediamento del nuovo museo del mediterraneo e dell'acquario, posto in rapporto diretto con lo stretto di Messina e la costa siciliana.

Con il progetto si coniuga l'esigenza di riqualificare e bonificare la costa con quella di dare una nuova destinazione turistica al porto e un rilancio delle attività economiche ad esso connesse. Nel disegno di un nuovo verde urbano si è inserita una nuova viabilità che attraverso una rotatoria costeggia il mare e raggiunge l'area del porto che verrà destinata al turismo nautico. La costa viene bonificata con l'eliminazione del "mammellone" situato all'esterno del porto e con l'apertura di un canale per il ricambio idrico dell'area portuale. In testa al molo una larga banchina dà spazio a terra alla attività diportistica e difende dal moto ondoso le imbarcazioni ormeggiate all'interno del porto. Il nuovo museo del Mediterraneo ed acquario "edificio simbolo del progetto di riqualificazione urbana" è caratterizzato da una lunga galleria i cui 15 archi sono impostati lungo gli argini del torrente che scorre al di sotto dell'edificio migliorandone il raffrescamento. L' edifico si sviluppa su tre diversi livelli calpestabili, dalla parte della città è posto il museo, dalla parte del mare l'acquario. Nelle tre campate centrali l'edificio si svuota e viene trasversalmente attraversato dalla ferrovia e dalla nuova strada per il porto. Alla foce la galleria si svuota nuovamente ed il torrente confluisce a mare a cielo aperto.

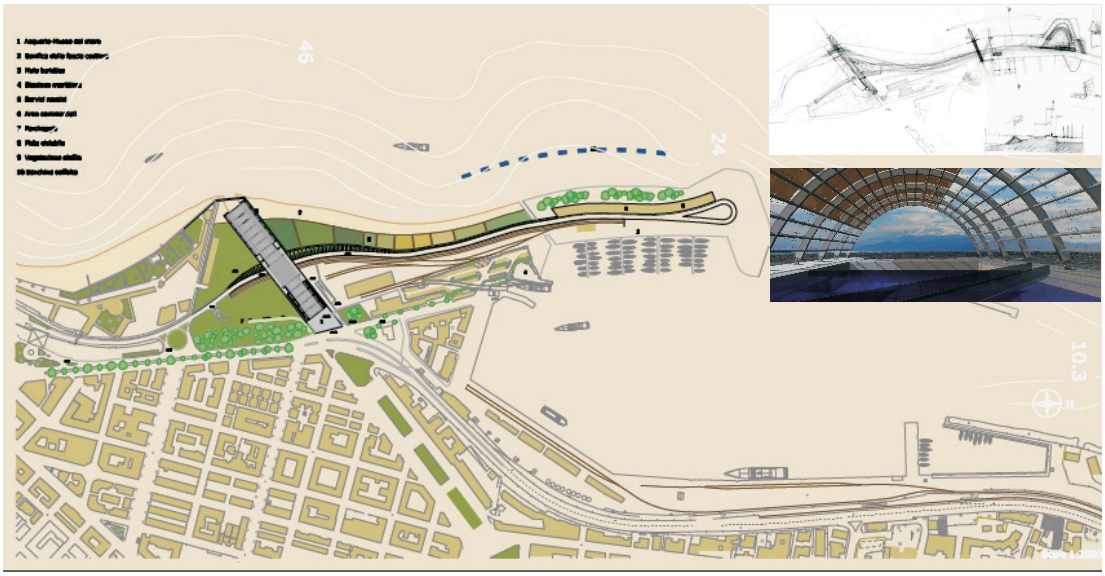

①

quota_2.90 m

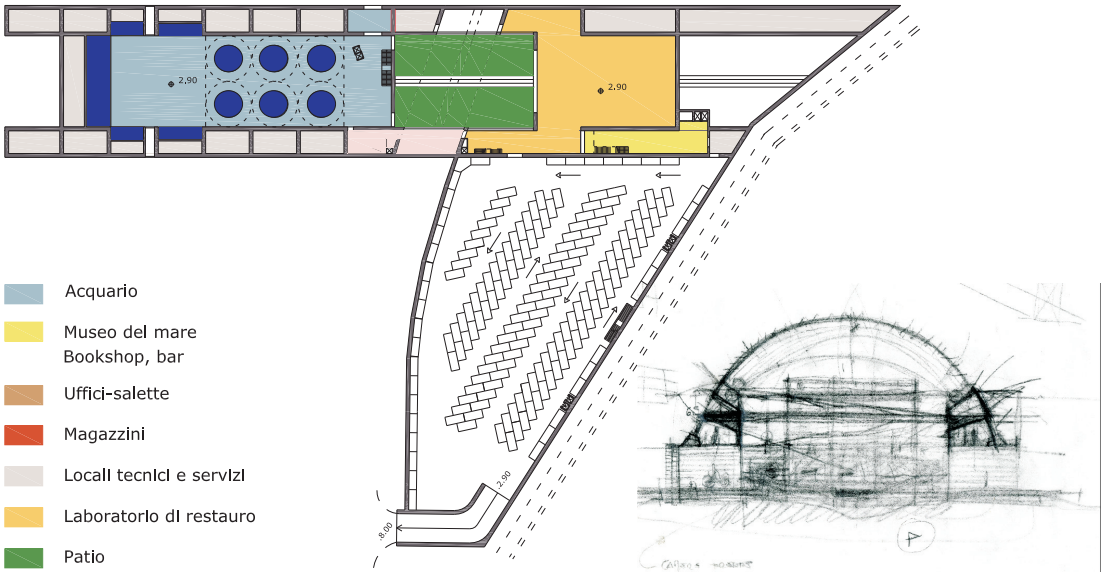

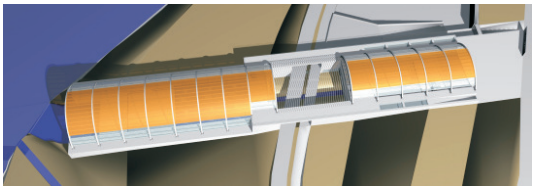

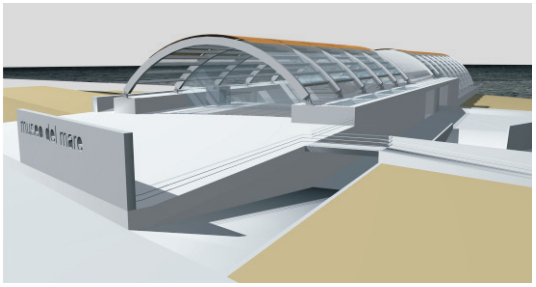

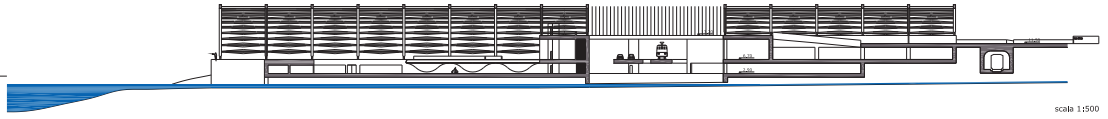

scala 1:500

1 Inquadramento generale

2007

REGGIO CALABRIA - CONCORSO INTERNAZIONALE DI PROGETTAZIONE "REGIUM WATERFRONT"

Nell'area di concorso posta a sud, il grande lembo di costa che resta tra i binari della stazione ed il mare, sarà tagliato da un canale navigabile dando origine ad una nuova isola di circa 22.180 mq.

Il progetto prevede di agganciarsi all'estremità sud della passeggiata Falcomatà con una nuova passeggiata e di lì scendere a quota 1.50 s.lm. Costeggiando un nuovo canale dotato di banchine alberate con posti auto per oltre 200 auto, si raggiunge l'estremità sud del canale, posto in corrispondenza della stazione e ad essa collegata attraverso un nuovo sottopassaggio. Il canale con i suoi 550 metri su due lati permetterà l'attracco a ben oltre 100 barche, un altro porto in città. Il canale sarà collegato attraverso dei ponti alla nuova isola. L'isola sarà assolutamente pedonale. Il centro polifunzionale sarà insediato sull'isola in rapporto ai grandi spazi urbani del giardino comunale e della stazione ferroviaria dando origine ad una nuova centralità per le aree nord della città.

L'isola è articolata su più quote. Sull'isola trovano collocazione:Auditorium di 1200 mq da circa 600 posti; Auditorium di 2000 mq da circa 1240 posti; Villa, luoghi per eventi, Hotel, Banchine. La quota perimetrale e l'area di imposta degli auditorium e dell'Hotel si trova a +1,50 metri s.l.m.m. (la stessa quota a cui attualmente si trova la villa comunale). La villa è compresa tra 7,50 e 8,50 metri s.l.m.m. Gli auditorium costituiscono il centro attorno a cui si è organizzato l'edificio polifunzionale.

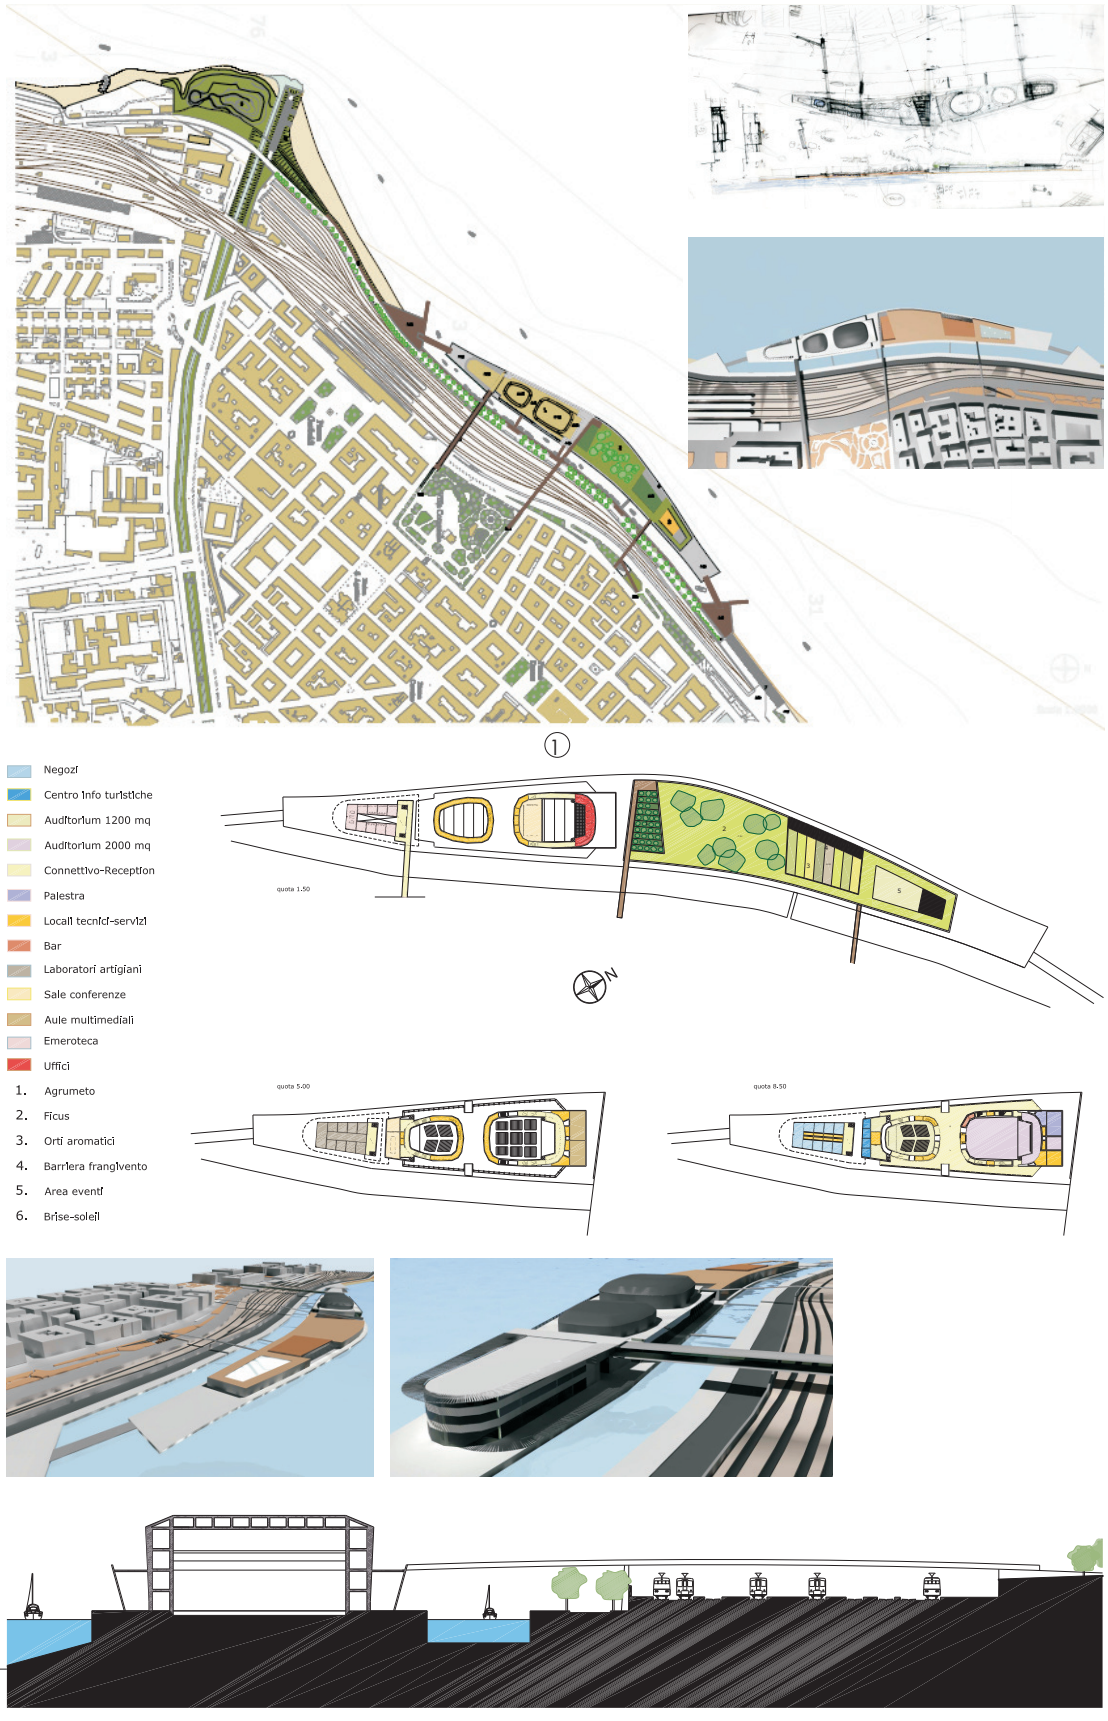

1 Inquadramento generale